

NAPOMENE uz crtež:

Z1, Z2 - elementi prirodne kompenzacije (samokompenciacije)

Z1 - prostorni element samokompenciacije

Z2 - ravanski element samokompenciacije


$\Delta h1, \Delta h2$ - vertikalna deonica Z elementa samokompenciacije

AK2, AK3 - aksijalni kompenzatori (ukupno 2 para, svi su AR16/600/125/L/0)

ČO15b, CO15c, ... - oznake ČVRSTIH oslonaca (čvrsti oslonci su na osi trase grafički prikazani znakom "X")

300b, 301a, 302b, ... - oznake oslonaca cevovoda (linije iscrtane normalno na osu trase su OSE oslonaca)

Sve dimenzije su date u metrima.

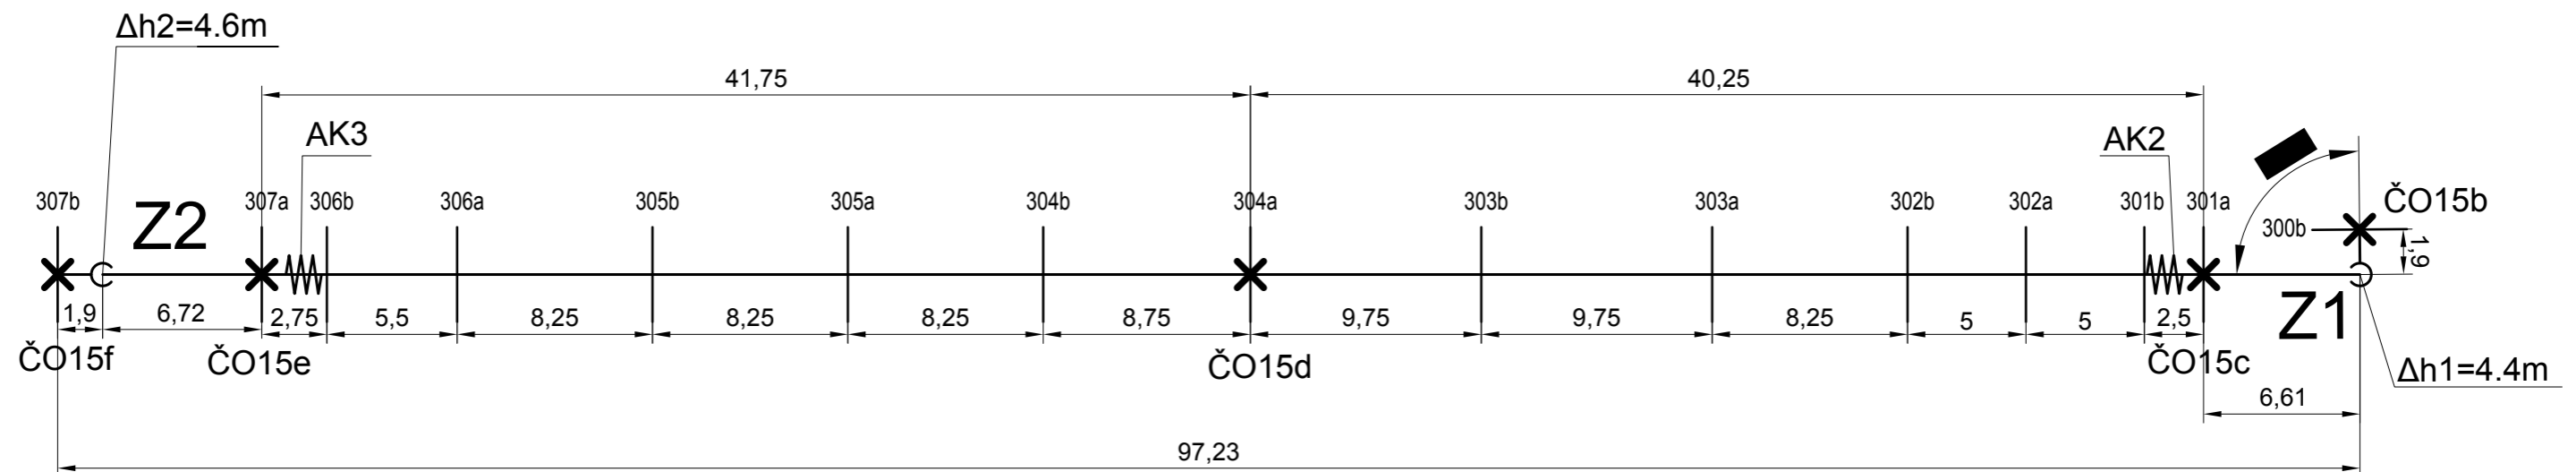

Crtež (skica sa podacima) deonice za koju treba uraditi proračun